


VISTA AEREA



STRALCIO CATASTALE foglio N°9 Mapalese 103 - scala: 1:2000

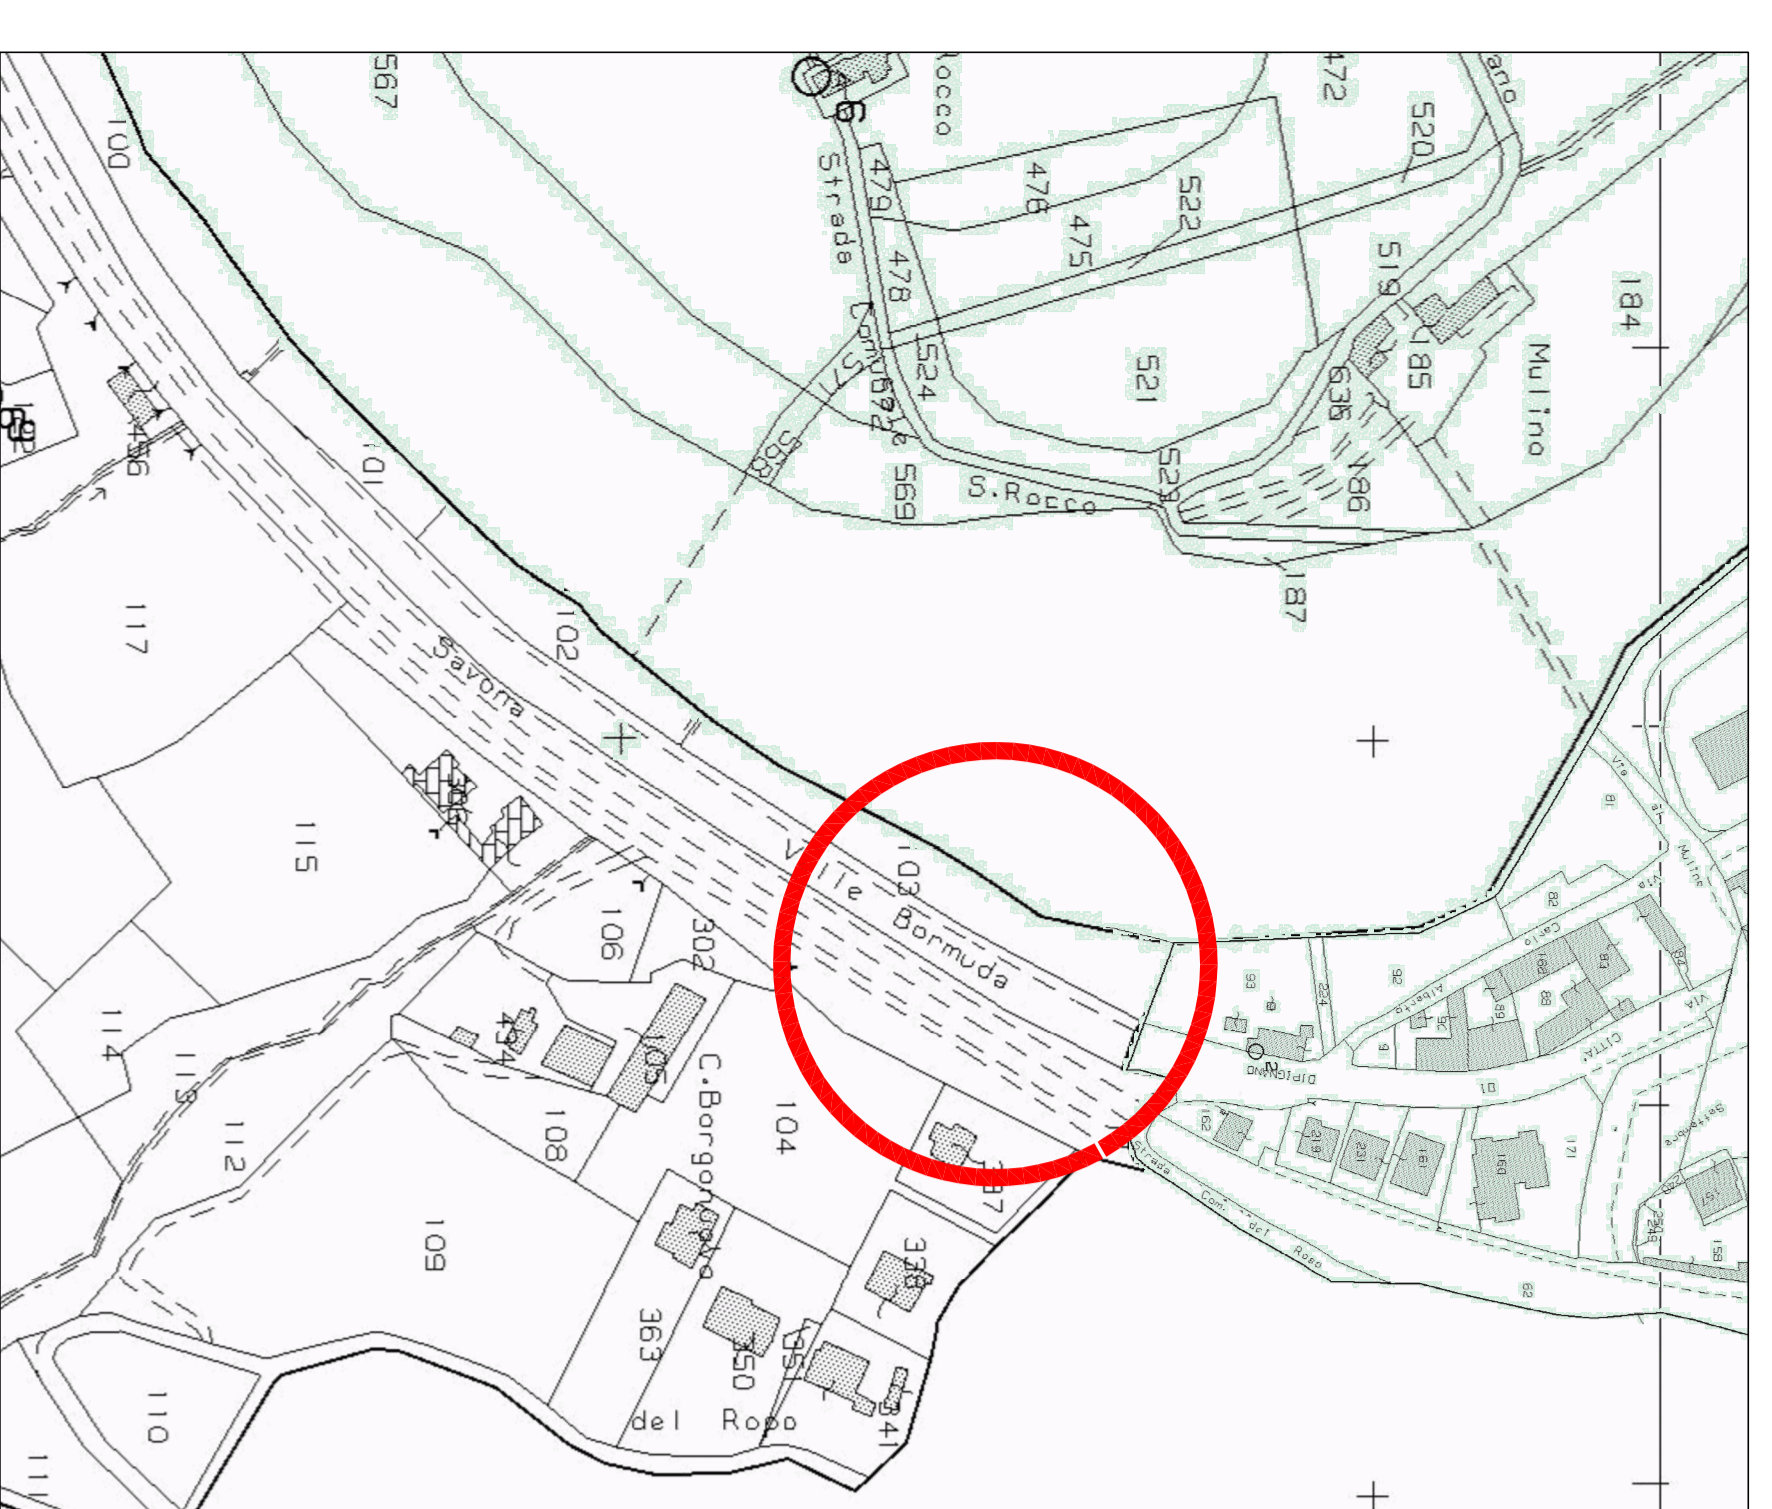

STRALCIO P.R.G.C. - scala: 1:2000

STRALCIO LEGENDA P.R.G.C.	
[Pattern]	AREE PER INSERIMENTI RICETTIVI
[Pattern]	ZONA DI AREE DI NUOVO IMPIANTO
[Pattern]	ZONA DI AREE DI RIORNOVA DA ATTIZZARE E COMPLETARE CHE SI RICONFERMANO
[Pattern]	AREA DI RITORNO DEI CORRI D'ACQUA (art. 29 L. N. 4977)
[Pattern]	ART. 34
[Pattern]	ART. 35
[Pattern]	ART. 41

UNIONE MONTANA SUOI D'ALERAMO
 PROVINCIA DI ALESSANDRIA

**INTERVENTI DI MANUTENZIONE
 DEL TERRITORIO MONTANO**

PROGETTO ESECUTIVO
 elaborato ai termini di CARTEGGIO CANTIERE, DISEGNI
 MONTICHIARO DIACOLI, MOREBello, PARETO, PONTI
 (1° LOTTO)

INQUADRAMENTO TERRITORIALE
TAV. 01_L scala: VARIE

RIE. INT.: 2017_74


DATA: 29 AGO 2018

IL RESPONSABILE: **DR. SILE**

Gen. C. S. S. **UNIONE MONTANA SUOI D'ALERAMO**

Il TECNICO: **DR. GIULIO SILE**

RAZIONAMENTO Toponomo di Professionisti
STUDIO DI GEOLOGIA Bruno-Chiarella
 Bruno-Chiarella
 Via Montebello 14, 10097 NOVA LIGURE, tel. 0114 52970 - fax 0114 529709

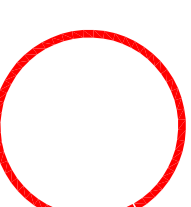

AMBITO D'INTERVENTO