




PIANTA STATO ATTUALE scala 1:100

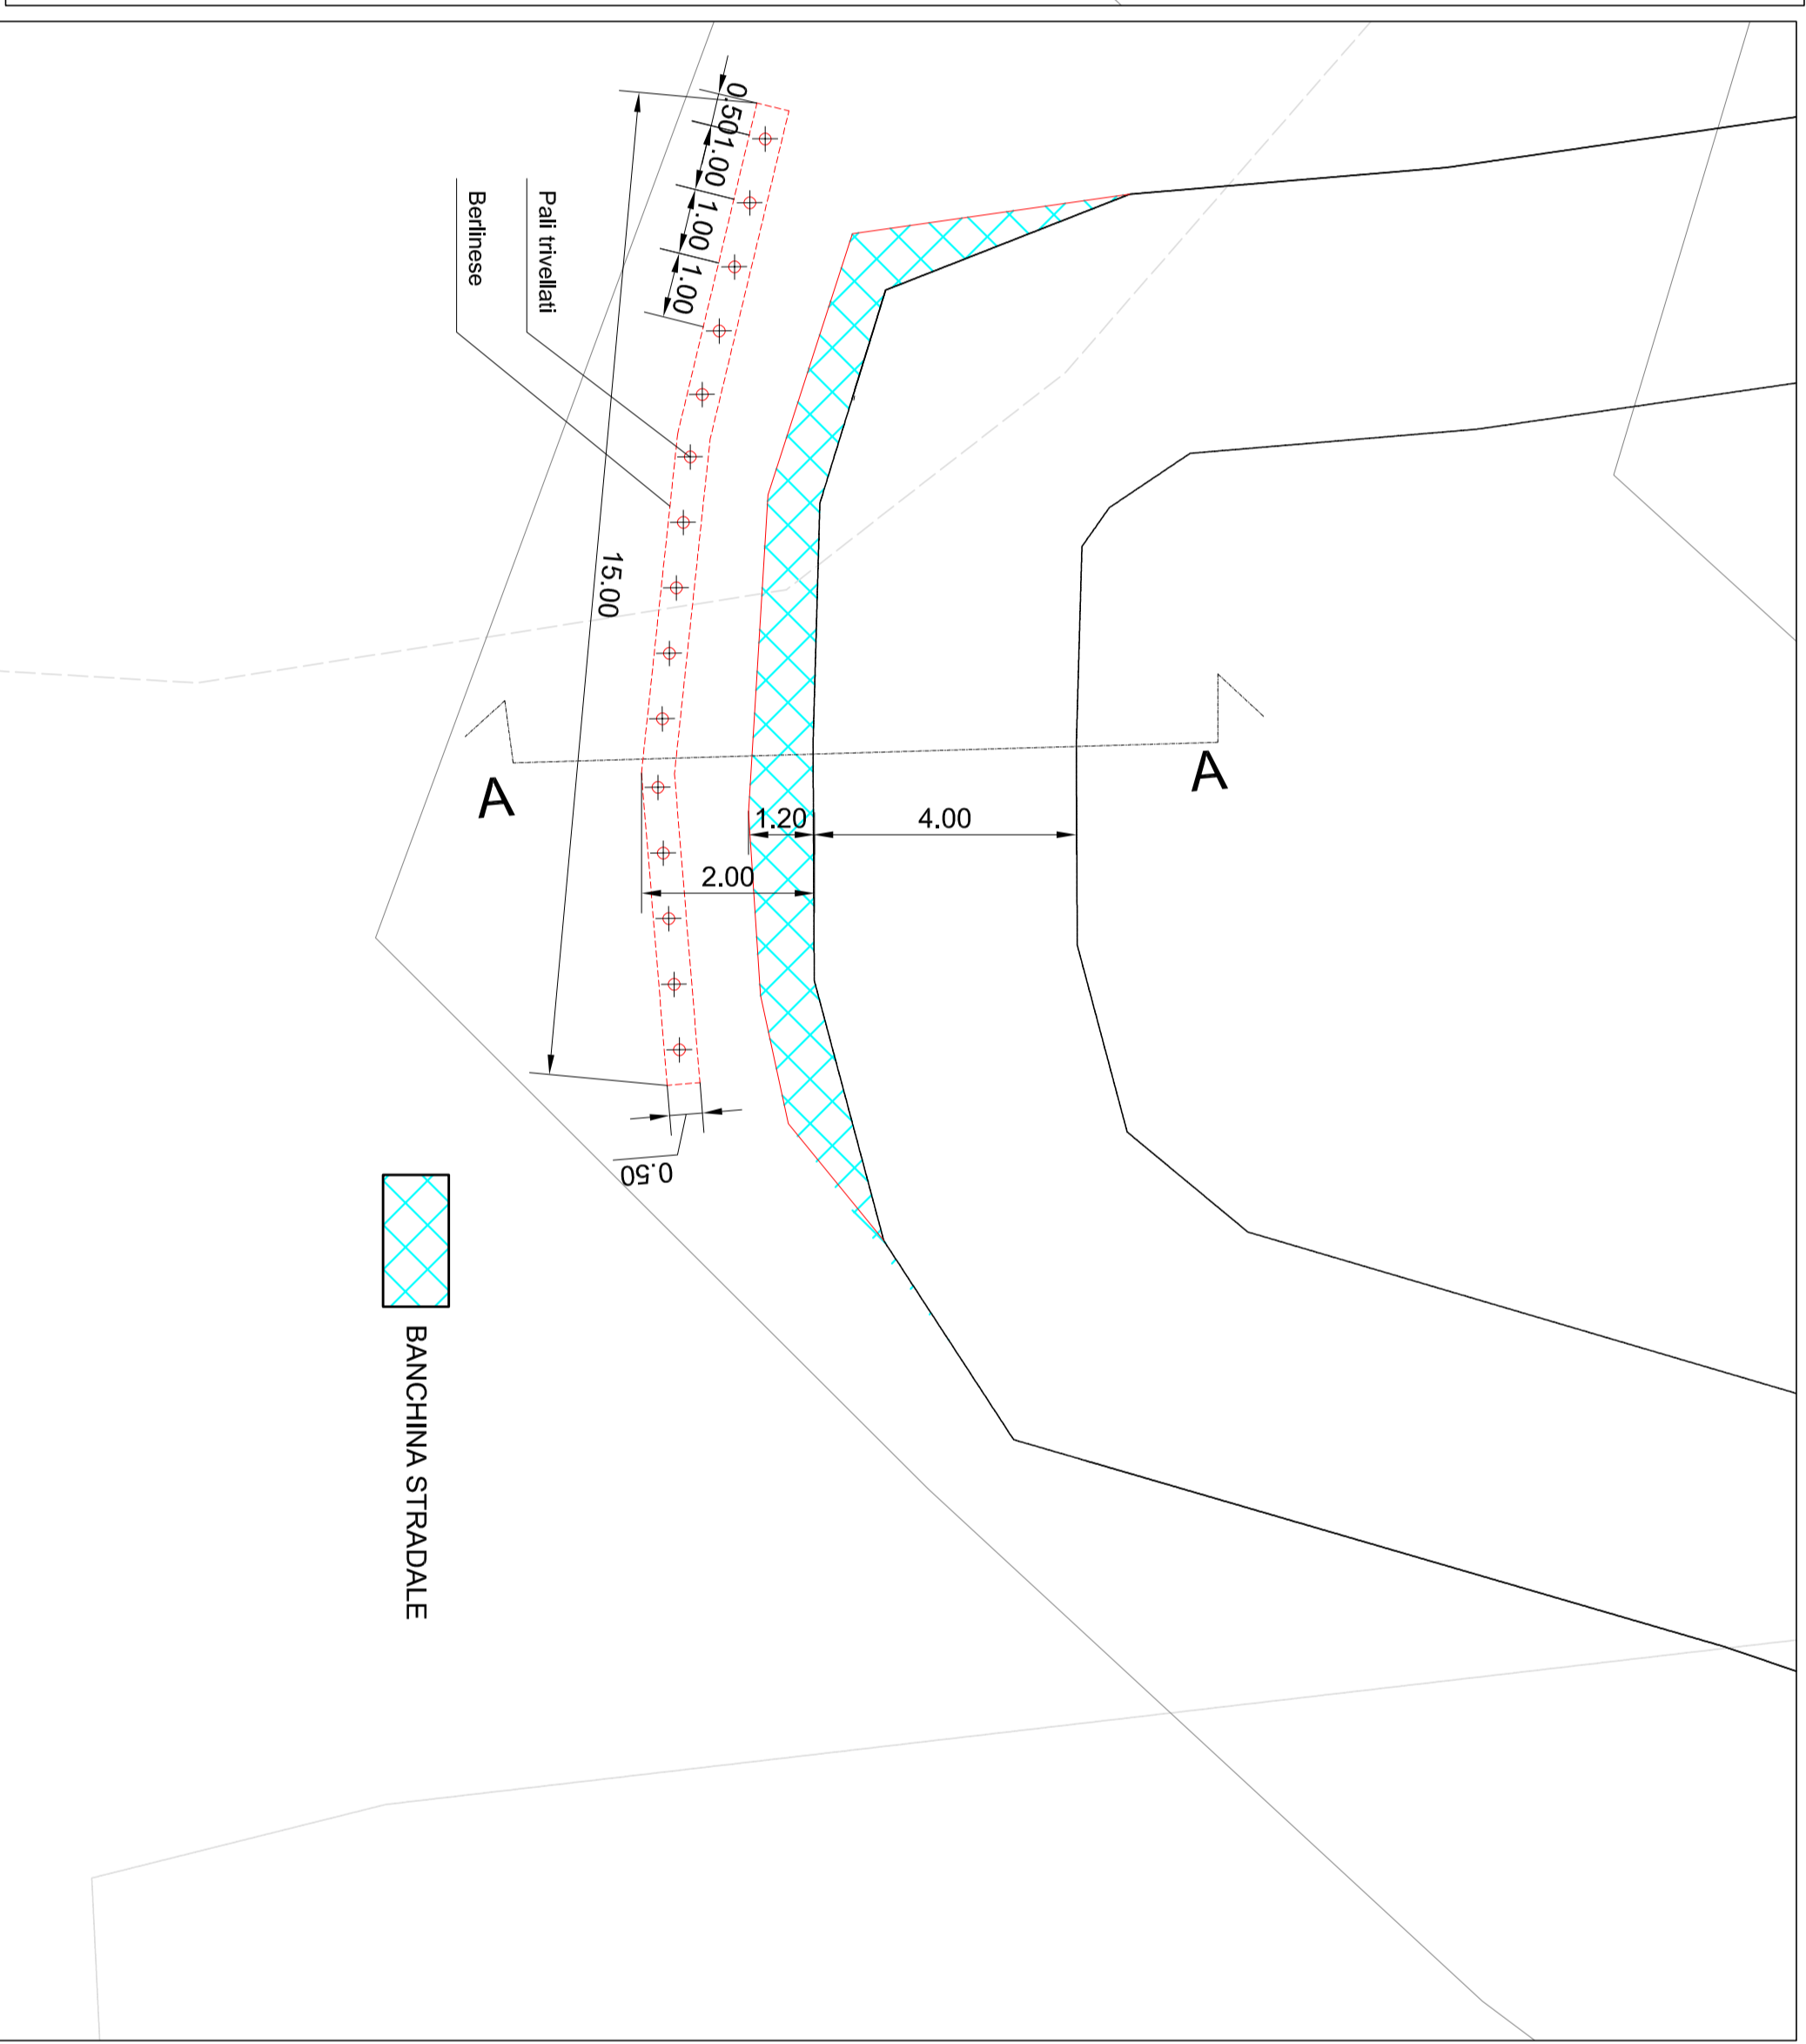


PIANTA PROGETTO scala 1:100

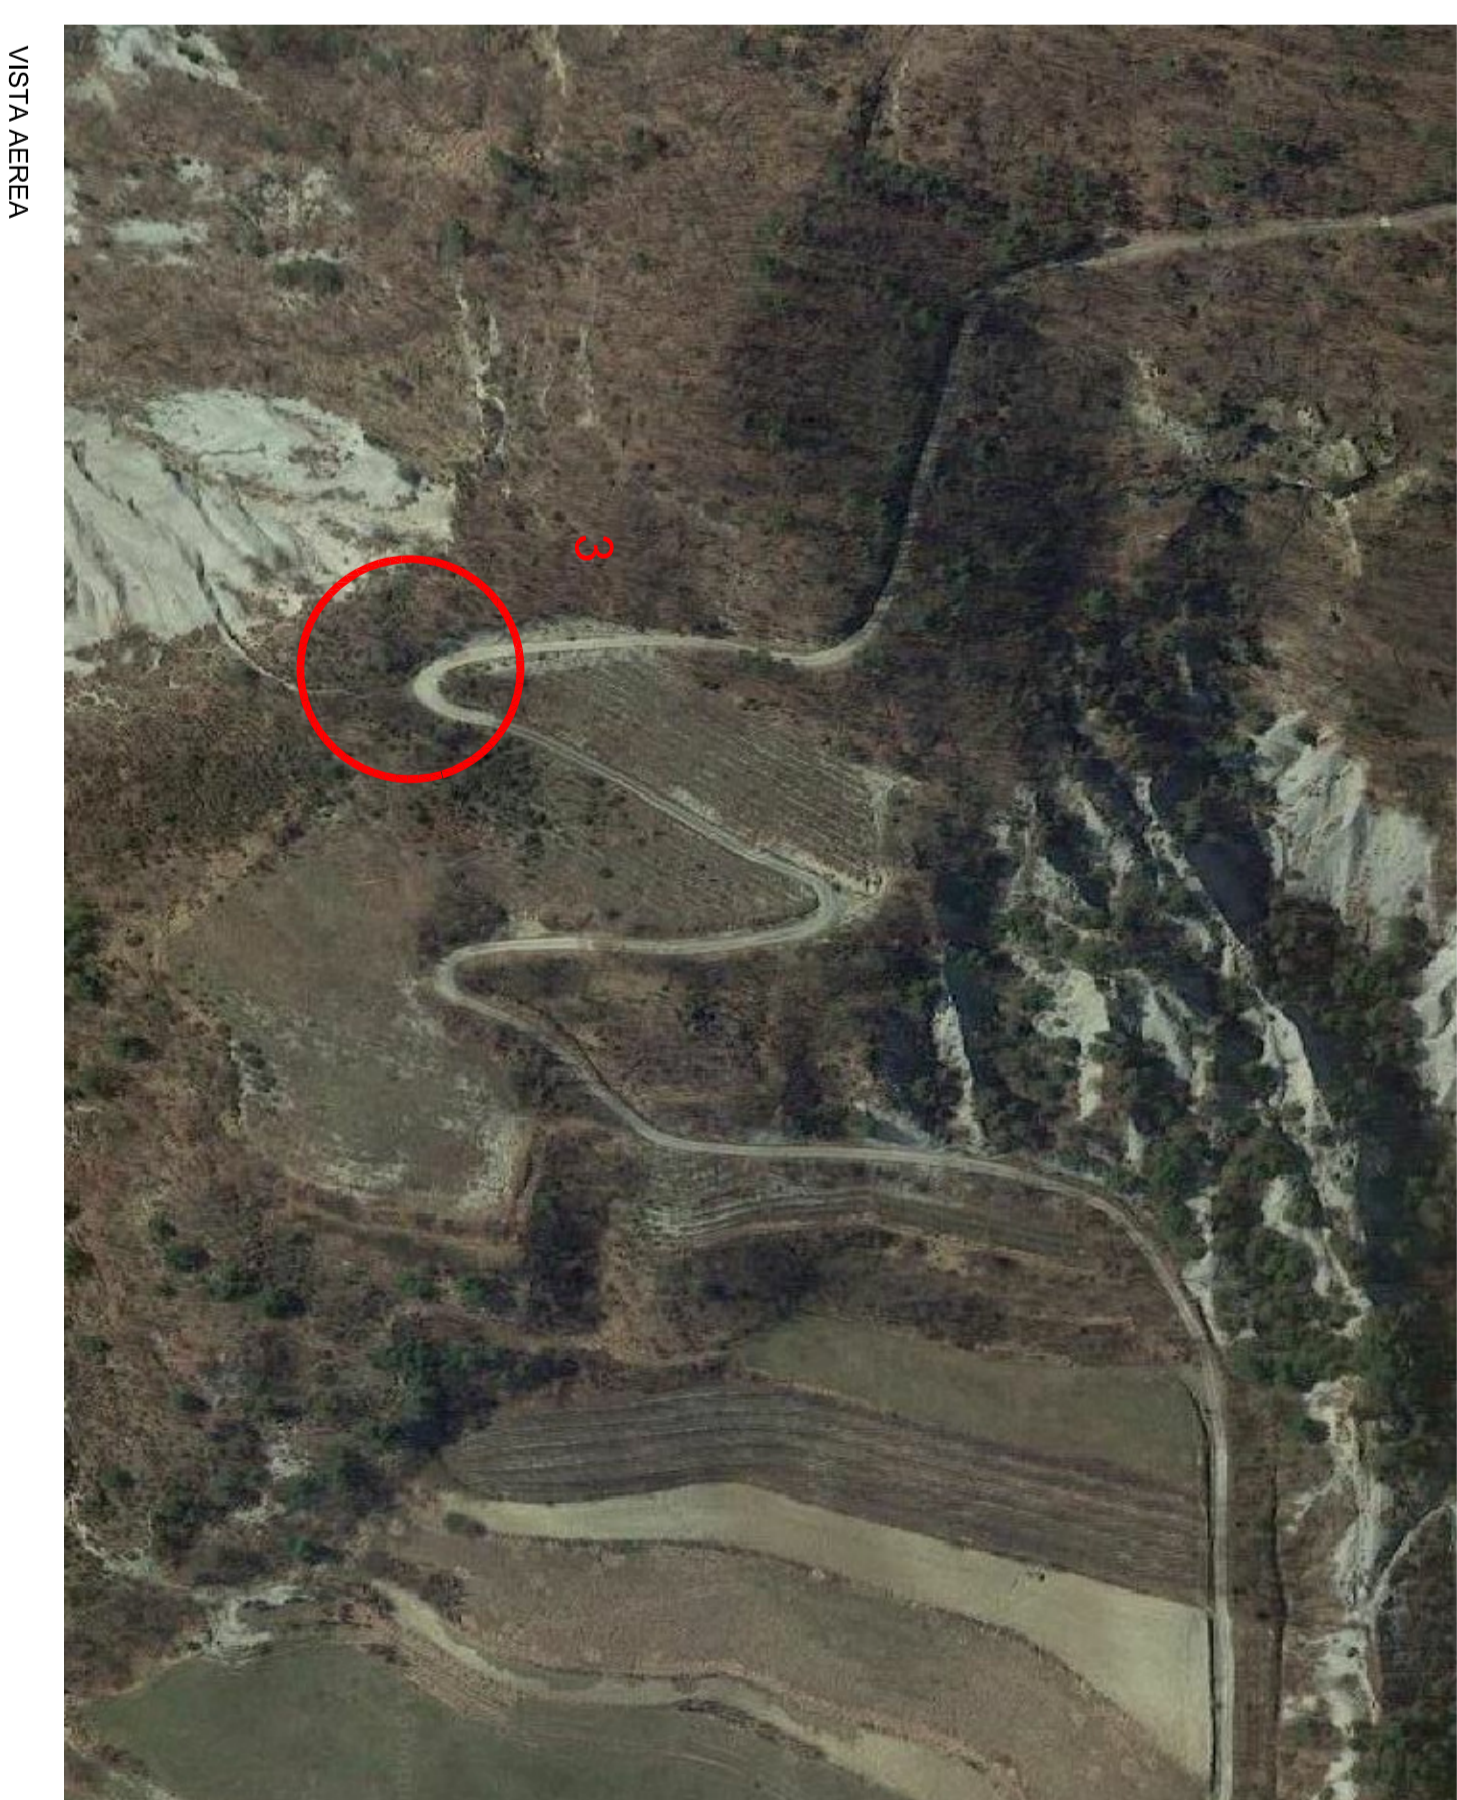

VISTA AEREA

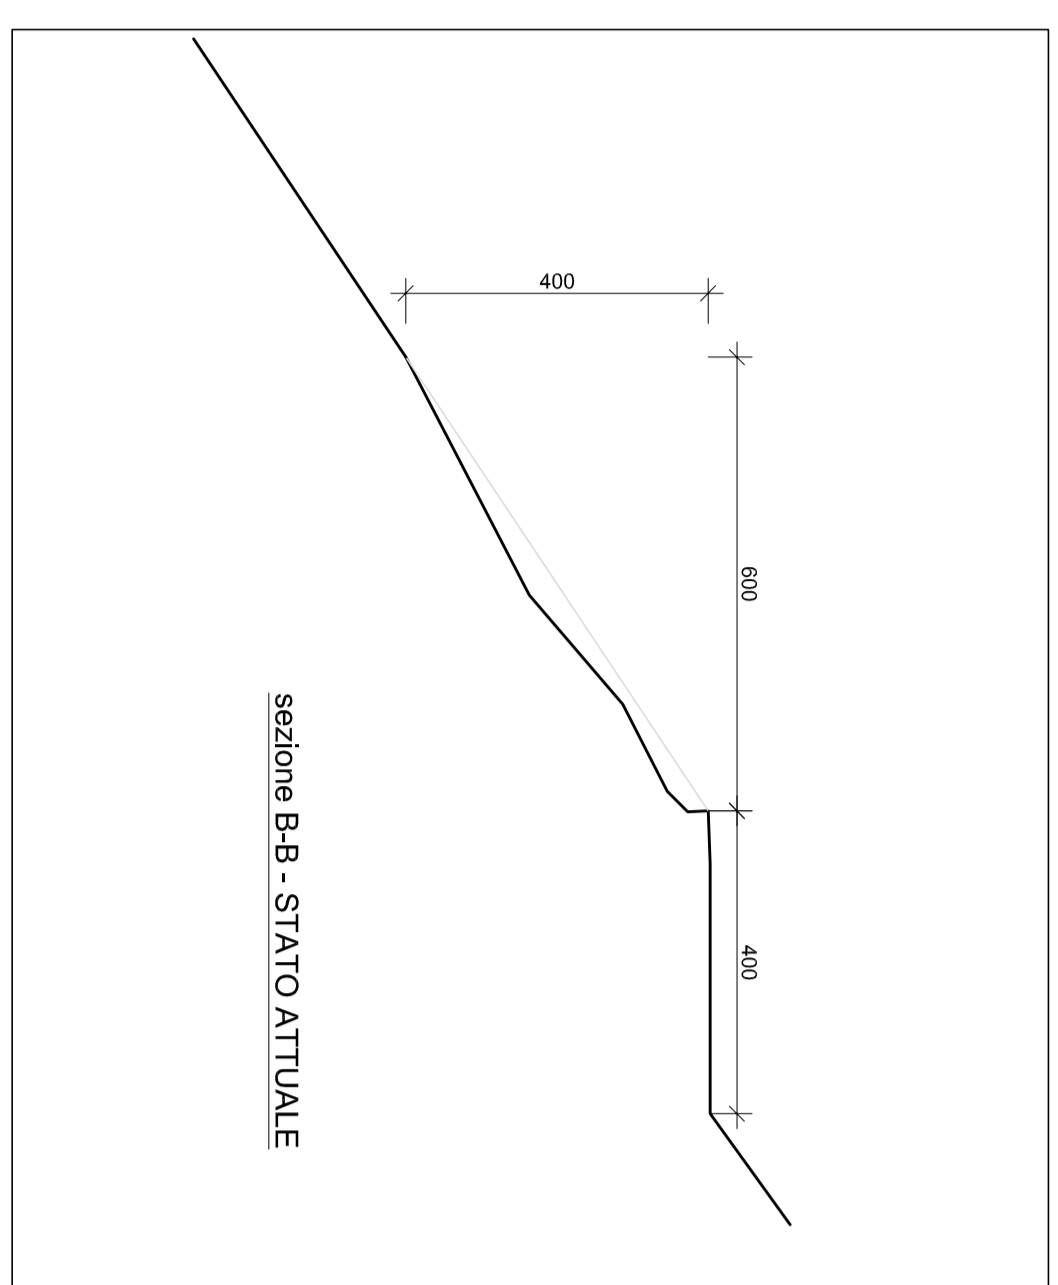

sezione BB - STATO ATTUALE

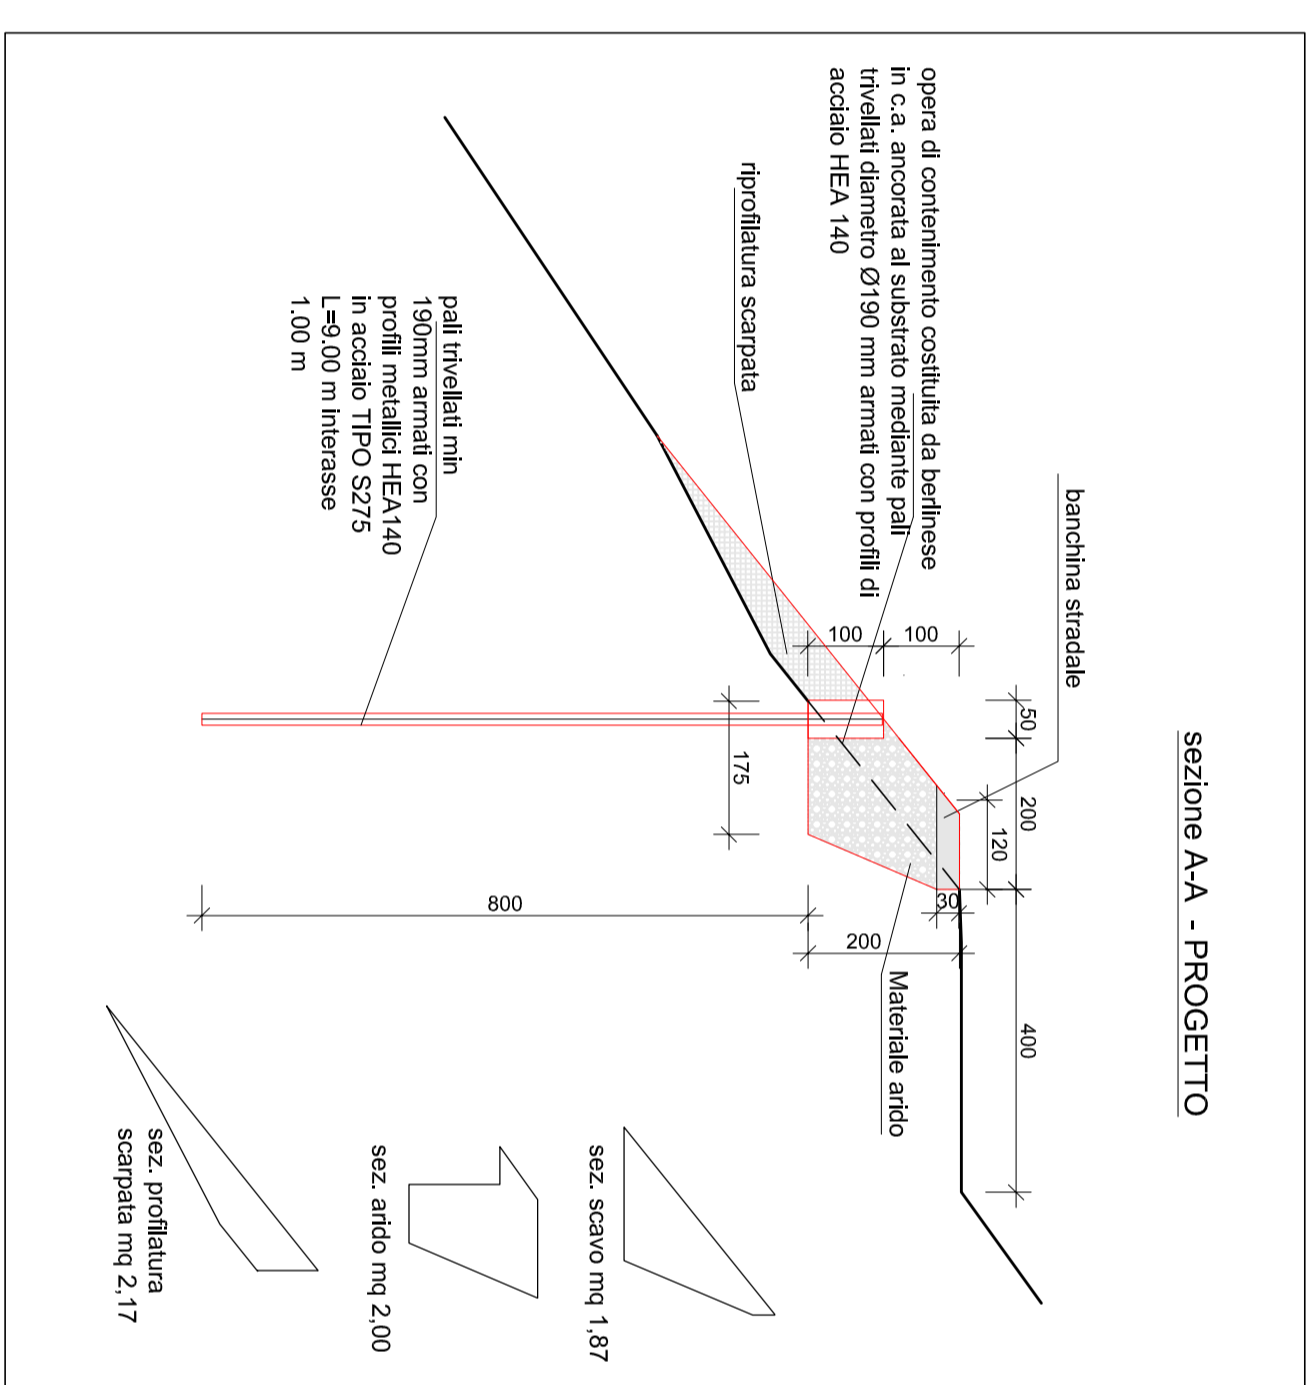

sezione AA - PROGETTO

UNIONE MONTANA SUOI D'ALERAMO PROVINCIA DI ALESSANDRIA	
INTERVENTI DI MANUTENZIONE DEL TERRITORIO MONTANO	
PROGETTO ESECUTIVO elaborato ai Comuni di: CARROSSO, CANTONE, DENICE, MELAZZO, MERLINA, MONTICHIARO DI ACCO, MONTELLO, PARETO, POINTI (V. L. 1/1/1976)	
STATO ATTUALE E PROGETTO INTERVENTO 3 (berlimese) PIANTE E SEZIONI	
TAV. 02_E3	scale: VARIE
RIE. INT. : 2017_74	
DATA: 20 AGO 2018	
IL RESPONSABILE Il. AL. P. Comm. Civ. Unione Montana	
TECNICI Ing. Roberto P. Ing. Paolo Chiarella Ing. Andrea S.	
RAZIONAMENTO Raggruppamento Temporaneo di Professionisti STUDIO NOVI STUDIO DI GEOLOGIA Via Marconi 14, 11007 NOVI (AN) - Tel. 0433 97200 - Fax 0433 974400	