SEZIONE TIPO GABBIONE_sc 1:50

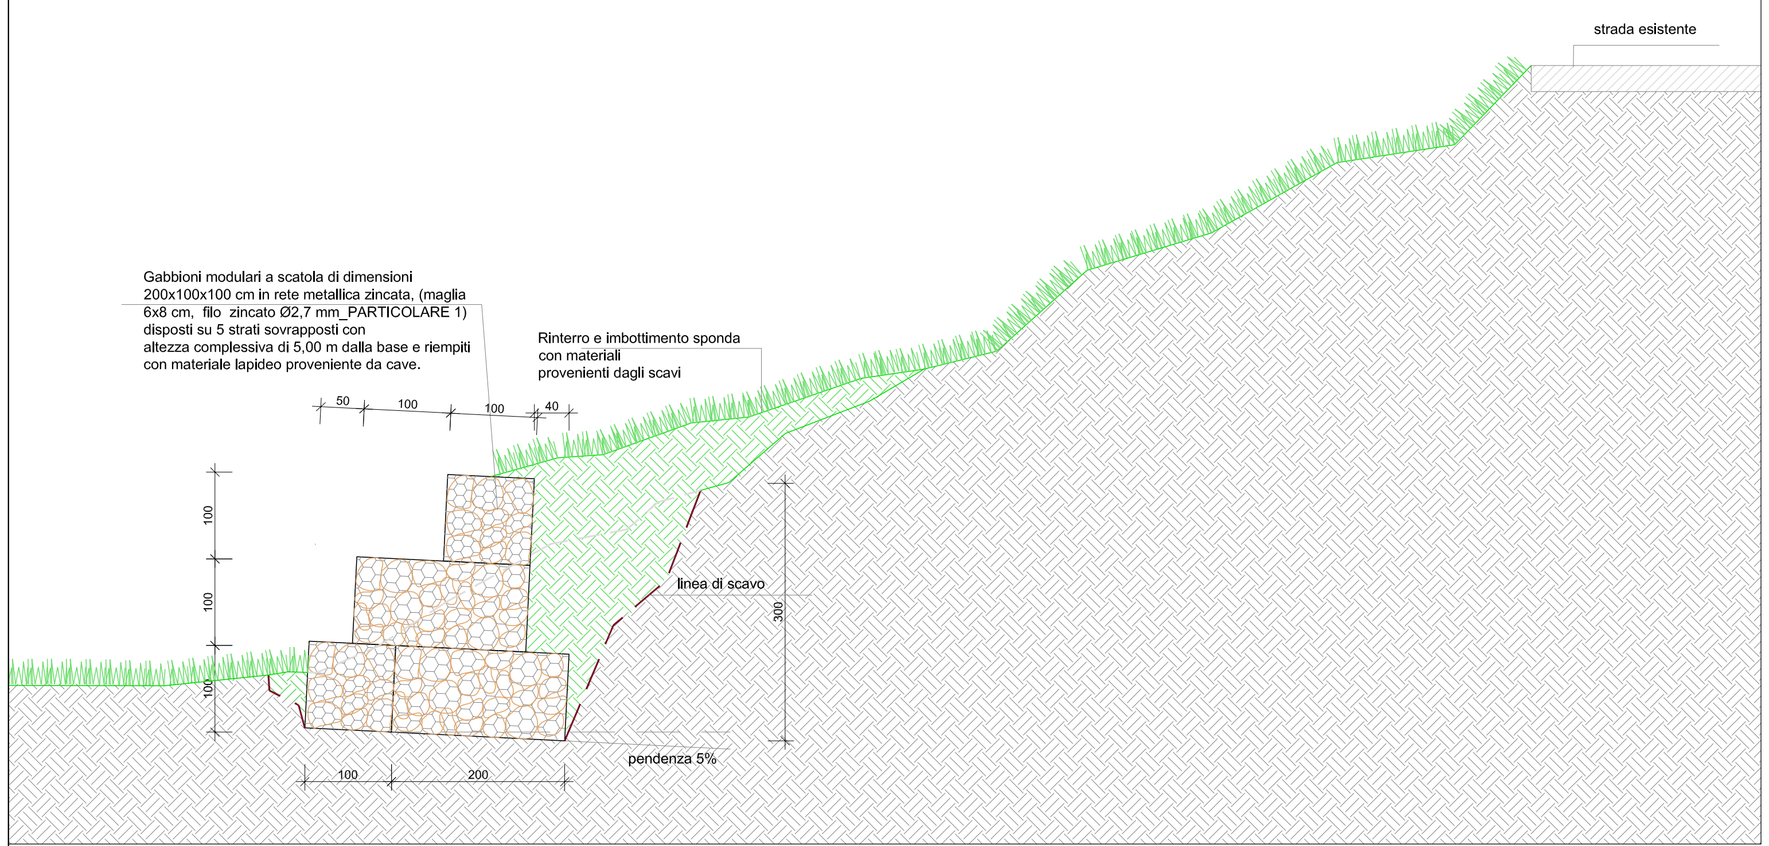

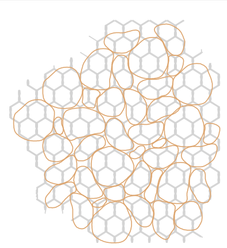

DETTAGLIO DELLA MAGLIA
DIMENSIONI 6X8 cm, FILO ZINCATO Ø 2,7 mm

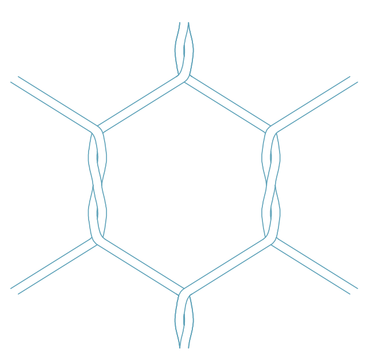

PARTICOLARE 1 _sc. 1:20

PARTICOLARE DELLA MAGLIA

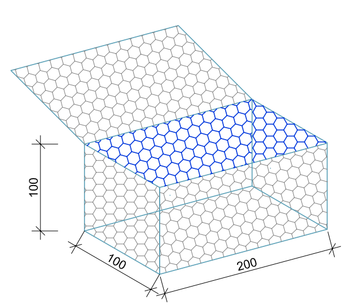

Particolari gabbioni tipo scatola_sc. 1:50

UNIONE MONTANA SUOL D'ALERAMO
PROVINCIA DI ALESSANDRIA

INTERVENTI DI MANUTENZIONE DEL TERRITORIO MONTANO

PROGETTO ESECUTIVO

esteso ai comuni di: **CARTOSIO, CAVATORE, DENICE, MELAZZO, MERANA, MONTECHIARO D'ACQUI, MORBELLO, PARETO, PONTI (1° LOTTO)**

PARTICOLARI COSTRUTTIVI

TAV. 03_I | **scala: VARIE**

RIF. INT.: 2017_74

DATA 20 AGO. 2018

IL RESPONSABILE
Il R.U.P.
Geom. Carlo Moretti

I TECNICI
Ing. Italo BRUNO
Ing. Paolo CHIARELLA
Dott. Geol. Andrea Silvio BASSO

Raggruppamento Temporaneo di Professionisti
STUDIO**NOVI** Bruno-Chiarella
STUDIO DI GEOLOGIA Andrea Silvio Basso
Via Manzoni 14, 15067 NOVI L. (AL) tel. 0143 75470 - fax 0143 321409